




PLANTA ALTA

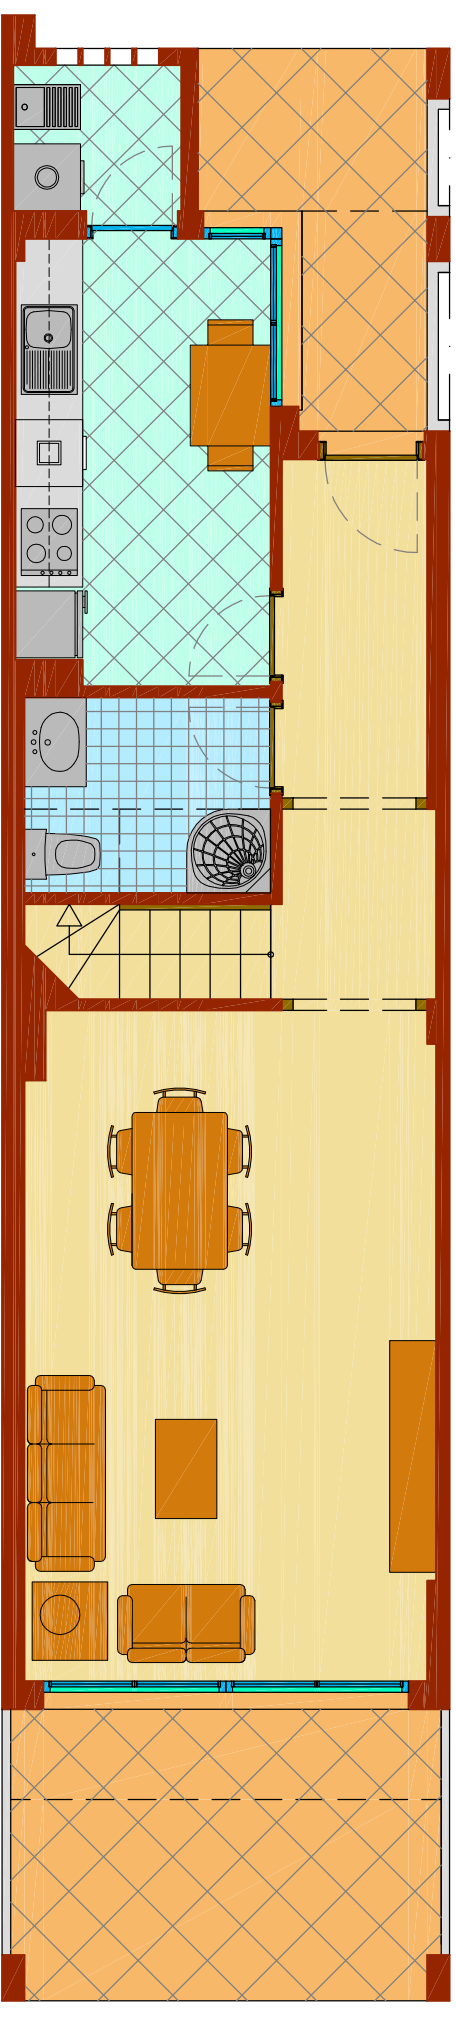

PLANTA BAJA

SUP. CONSTR.

PLANTA BAJA

PLANTA ALTA

TERRAZAS CUBIERTAS

TOTAL VIVIENDA

TERRAZAS DESCUBIERTAS

JARDIN USO EXCLUSIVO

TOTAL SUP. ÚTIL

ADOSADOS tipo Bi -2 dormitorios-

53,57

49,97


5,89

109,43

18,77

--

107,42

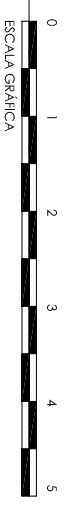

V-03/12-09-07 / 19